


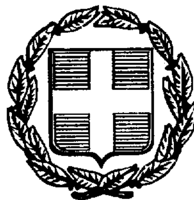

ΕΦΗΜΕΡΙΣ ΤΗΣ ΚΥΒΕΡΝΗΣΕΩΣ

ΤΗΣ ΕΛΛΗΝΙΚΗΣ ΔΗΜΟΚΡΑΤΙΑΣ

ΤΕΥΧΟΣ ΤΕΤΑΡΤΟ — Αρ. Φύλλου 743

25 Σεπτεμβρίου 1998

ΠΕΡΙΕΧΟΜΕΝΑ

ΑΠΑΛΛΟΤΡΙΩΣΕΙΣ

ΑΝΑΚΟΙΝΩΣΕΙΣ

ΠΟΛΕΟΔΟΜΙΑ

ΔΙΑΤΑΓΜΑΤΑ

ΑΠΟΦΑΣΕΙΣ

ΑΠΑΛΛΟΤΡΙΩΣΕΙΣ

ΑΝΑΚΟΙΝΩΣΕΙΣ

Αριθ. Δ12/Φ2310/34473 (1)

Παρακατάθεση αποζημίωσης για ακίνητα που έχουν απαλλοτριωθεί με την κοινή υπουργική απόφαση 1017090/1057/0010/11.2.97 (ΦΕΚ 144/27.2.97 τ. Δ΄) των Υπουργών Οικονομικών και ΠΕ.ΧΩ.Δ.Ε., για την διαπλάτυνση του οδικού άξονα Θεσσαλονίκης - Ν. Μουδανιών τμήμα Καρδία Ν. Καλλικράτεια.

Ο ΥΠΟΥΡΓΟΣ
ΠΕΡΙΒΑΛΛΟΝΤΟΣ, ΧΩΡΟΤΑΞΙΑΣ ΚΑΙ ΔΗΜ. ΕΡΓΩΝ

Έχοντας υπόψη:

1. Τις διατάξεις των άρθρων 7 και 8 του Ν.Δ. 797/1971 «για αναγκαστικές απαλλοτριώσεις» (ΦΕΚ 1/1.1.1971 τ. Α΄).

2. Τις διατάξεις του Π.Δ. 69/8.2.1988 «για τον Οργανισμό της Γενικής Γραμματείας Δημοσίων Έργων» (ΦΕΚ 28/16.2.88 τ. Α΄).

3. Τον πίνακα παρακατάθεσης των αποζημιώσεων κατά ιδιοκτησία με ημερομηνία 24.8.98 όπως έχει συνταχθεί σε εκτέλεση της απόφασης 18315/14.7.98 Μονομελές. Πρωτοδικείου Θεσσαλονίκης.

4. Την εξουσιοδοτική απόφαση του Υπουργού Περιβάλλοντος, Χωροταξίας και Δημοσίων Έργων Δ17α/01/79/24.8.89 ΦΕΚ 666/6.9.89 τ. Β΄ ειδοποιούμε τα πρόσωπα που έχουν ή αξιώνουν εμπράγματα δικαιώματα στα ακίνητα που έχουν απαλλοτριωθεί με την απόφαση που αναφέρεται στο θέμα ότι, η αποζημίωση των εκτάσεων και των επικειμένων τους, όπως σημειώνονται στα σχετικά κτηματολόγια, έχει κατατεθεί στο Ταμείο Παρακαταθηκών και Δανείων Θεσσαλονίκης με την έκδοση του γραμματίου παρακαταθήκης Νο 698/7.9.98 συνολικού ποσού 3.101.273.512 δραχμών.

Η αποζημίωση έχει κατατεθεί υπέρ των φερομένων ως ιδιοκτητών κατά τις ενδείξεις των σχετικών κτηματολογίων σε συνδυασμό με τις ενδείξεις της καθοριστικής των αποζημιώσεων απόφασης και θα καταβληθεί στα πρόσωπα που θα αναγνωριστούν δικαιούχοι με απόφαση του Μονομελούς Πρωτοδικείου της περιφερείας των ακινήτων.

Η παρούσα απόφαση να δημοσιευθεί στην Εφημερίδα της Κυβερνήσεως.

Αθήνα, 16 Σεπτεμβρίου 1998

Με εντολή Υπουργού

Ο Τμηματάρχης κ.α.α.

Λ. ΒΛΑΧΟΓΙΑΝΝΗΣ

ΠΟΛΕΟΔΟΜΙΑ

ΔΙΑΤΑΓΜΑΤΑ

(2)

Τροποίηση του εγκεκριμένου ρυμοτομικού σχεδίου του Δήμου Πειραιά (Ν. Αττικής).

Ο ΠΡΟΕΔΡΟΣ ΤΗΣ ΕΛΛΗΝΙΚΗΣ ΔΗΜΟΚΡΑΤΙΑΣ

Έχοντας υπόψη:

1. Τις διατάξεις των άρθρων 3, 9 και 70 του Ν. Δ/τος της 17.7.1923 «Περί σχεδίων πόλεων κλπ». (Α' 228) όπως μεταγενέστερα τροποποιήθηκαν και συμπληρώθηκαν.
2. Τις διατάξεις της παρ. 9β του άρθρου 25 του Ν. 2508/1977 «Βιώσιμη οικιστική ανάπτυξη των πόλεων και οικισμών της χώρας και άλλες διατάξεις» (Α' 124).
3. Τις διατάξεις του άρθρου 29Α του Ν. 1558/1985 «Κυβέρνηση και Κυβερνητικά Όργανα» (Α 137) που προστέθηκε με το άρθρο 27 του Ν. 2081/1992 (Α' 154) και αντικαταστάθηκε με την παρ. 2α του άρθρου 1 του Ν. 2469/1997 (Α' 38).
4. Τις 1212/1995 και 181/1997 γνωμοδοτήσεις του δημοτικού συμβουλίου Πειραιά.
5. Την 234/1997 γνωμοδότηση του Κεντρικού Συμβουλίου Χωροταξίας, Οικισμού και Περιβάλλοντος.
6. Το γεγονός ότι από τις κανονιστικές διατάξεις του διατάγματος αυτού δεν προκαλείται δαπάνη σε βάρος του κρατικού προϋπολογισμού και του οικείου Ο.Τ.Α.
7. Την 275/1998 γνωμοδότηση του Συμβουλίου της Επικρατείας με πρόταση του Υπουργού Περιβάλλοντος, Χωροταξίας και Δημοσίων Έργων, αποφασίζουμε:

Άρθρο 1

Εγκρίνεται η τροποποίηση του εγκεκριμένου ρυμοτομικού σχεδίου του Δήμου Πειραιά (Ν. Αττικής) στο τμήμα της πόλης που έχει χαρακτηρισθεί ως παραδοσιακό με το από 27.7.1982 Π. Δ/γμα (Δ' 410), στην περιοχή της Καστέλλας και ειδικότερα στο οικοδομικό τετράγωνο που περικλείεται από τις οδούς Λασηθίου, Ερεχθέως και Λεωφ. Φαλήρου (Βασ. Παύλου) με τη μετατροπή του από οικοδομήσιμο σε κοινόχρηστο χώρο, όπως η ρύθμιση αυτή φαίνεται στο σχετικό πρωτότυπο διάγραμμα σε κλίμακα 1:500, που θεωρήθηκε από τον Προϊστάμενο της Δ/νσης Τοπογραφικών Εφαρμογών με την 21387/1998 πράξη του και που αντίτυπό του σε φωτοσμίκρυνση δημοσιεύεται με το παρόν διάταγμα.

Άρθρο 2

Η ισχύς του παρόντος διατάγματος αρχίζει από τη δημοσίευσή του στην Εφημερίδα της Κυβερνήσεως.

Στον Υπουργό Περιβάλλοντος, Χωροταξίας και Δημοσίων Έργων αναθέτουμε τη δημοσίευση και εκτέλεση του παρόντος διατάγματος.

Αθήνα, 4 Σεπτεμβρίου 1998

Ο ΠΡΟΕΔΡΟΣ ΤΗΣ ΔΗΜΟΚΡΑΤΙΑΣ

ΚΩΝΣΤΑΝΤΙΝΟΣ ΣΤΕΦΑΝΟΠΟΥΛΟΣ

Ο ΥΠΟΥΡΓΟΣ


ΠΕΡΙΒΑΛΛΟΝΤΟΣ, ΧΩΡΟΤΑΞΙΑΣ ΚΑΙ ΔΗΜΟΣΙΩΝ ΕΡΓΩΝ

ΚΩΣΤΑΣ ΛΑΛΙΩΤΗΣ

ΔΗΜΟΣ ΠΕΙΡΑΙΑ

Τροποποίηση του εγκεκριμένου ρυμοτομικού σχεδίου στην ΚΑΣΤΕΛΛΑ.

κλ. 1:500

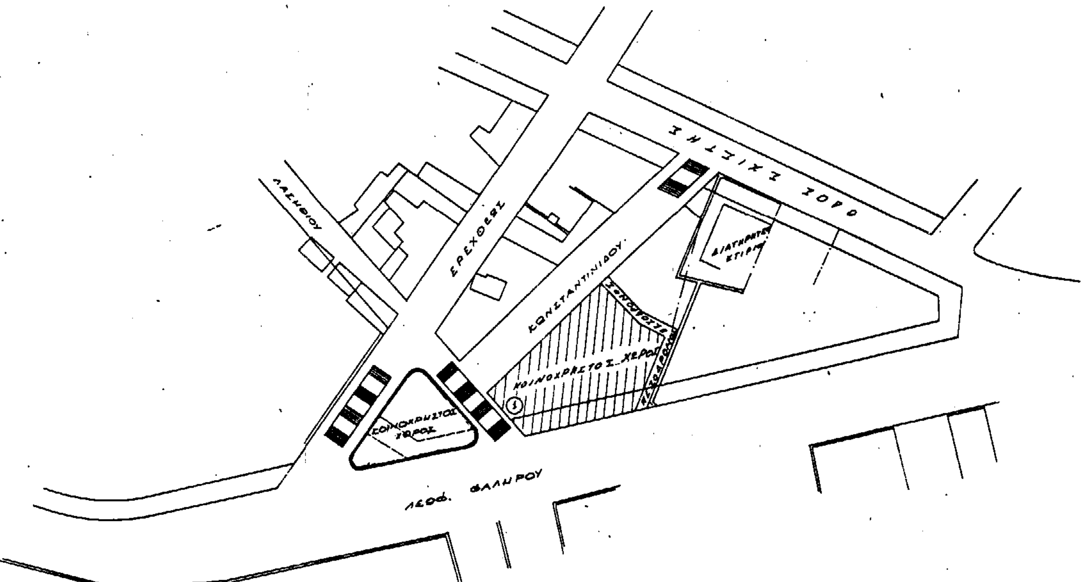

ΥΠΟΥΡΓΕΙΟ ... ΕΡΓΩΝ

Τροποποίηση ρυμοτομ. σχεδίου στην ΚΑΣΤΕΛΛΑ

ΕΘΝΙΚΟ ΤΥΠΟΓΡΑΦΕΙΟ
Για τεχνικούς λόγους στο σχεδιάγραμμα έγινε σμίκρυνση κατά ποσοστό 34 %

ΥΠΟΥΡΓΕΙΟ ... & ΔΗΜ. ΕΡΓΩΝ

Γ. 21387/98

Τροποποίηση του εγκεκριμένου ρυμοτομ. σχεδίου του Δήμου Πειραιά (ν. Αττικής)

ΑΘΗΝΑ 20 Αυγούστου 1998
Ο Δ/ντής

Γ. ΑΠΟΣΤΟΛΑΤΟΣ

Αρ. Φ. 208/98
σχ. 1

(3)

Τροποίηση του εγκεκριμένου ρυμοτομικού σχεδίου Κοινότητας Σαρωνίδος (Ν. Αττικής) και επιβολή προκηπίου.

**Ο ΠΡΟΕΔΡΟΣ
ΤΗΣ ΕΛΛΗΝΙΚΗΣ ΔΗΜΟΚΡΑΤΙΑΣ**

Έχοντας υπόψη:

1. Τις διατάξεις των άρθρων 3, 9 και 70 του Ν. Δ/τος της 17.7.1923 «Περί σχεδίων πόλεων κλπ». (Α΄ 228) όπως μεταγενέστερα τροποποιήθηκαν και συμπληρώθηκαν.

2. Τις διατάξεις της παρ. 9β του άρθρου 25 του Ν. 2508/1977 «Βιώσιμη οικιστική ανάπτυξη των πόλεων και οικισμών της χώρας και άλλες διατάξεις» (Α΄ 124).

3. Τις διατάξεις του άρθρου 29Α του Ν. 1558/1985 «Κυβέρνηση και Κυβερνητικά Όργανα» (Α 137) που προστέθηκε με το άρθρο 27 του Ν. 2081/1992 (Α΄ 154) και αντικαταστάθηκε με την παρ. 2α του άρθρου 1 του Ν. 2469/1997 (Α΄ 38).

4. Τις διατάξεις του άρθρου 50 του Π.Δ/τος 18/1989 «Κωδικοποίηση διατάξεων νόμων για το Συμβούλιο της Επικρατείας» (Α΄ 8).

5. Τις 258/1995 και 259/1995 αποφάσεις του Ε΄ τμήματος του Συμβουλίου της Επικρατείας.

6. Το 65718/4804/5.6.1995 έγγραφο της Διεύθυνσης Πολεοδομικού Σχεδιασμού προς την Κοινότητα Σαρωνίδας και το γεγονός ότι πέρασε άπρακτη η προθεσμία του άρθρου 38 παρ. 3 του Π.Δ/τος 410/1995 «Κωδικοποίηση σε ενιαίο κείμενο νόμου με τίτλο «Δημοτικός και Κοινοτικός κώδικας των ισχυουσών διατάξεων του δημοτικού και κοινοτικού κώδικα» όπως τροποποιήθηκαν και συμπληρώθηκαν» (Α΄ 231).

7. Τις 502/1996 και 250/1997 γνωμοδοτήσεις του Κεντρικού Συμβουλίου Χωροταξίας, Οικισμού και Περιβάλλοντος.

8. Το γεγονός ότι από τις κανονιστικές διατάξεις αυτού του διατάγματος δεν προκαλείται δαπάνη σε βάρος του κρατικού προϋπολογισμού και του οικείου Ο.Τ.Α.

9. Την 274/1998 γνωμοδότηση του Συμβουλίου της Επικρατείας με πρόταση του Υπουργού Περιβάλλοντος, Χωροταξίας και Δημοσίων Έργων, αποφασίζουμε:

Άρθρο 1

Εγκρίνεται η τροποποίηση του εγκεκριμένου ρυμοτομικού σχεδίου της Κοινότητας Σαρωνίδας (Ν. Αττικής) στο 22δ κοινόχρηστο χώρο, που καθορίστηκε με το από 8.4.1972 Π. Δ/γμα (Δ΄ 86/72), με τη μετατροπή τμήματος αυτού και του παρακειμένου χώρου στάθμευσης αυτοκινήτων σε οικοδομήσιμο, τη μετατόπιση ρυμοτομικής γραμμής και έγκριση πεζοδρόμου, όπως οι ρυθμίσεις φαίνονται στο σχετικό πρωτότυπο διάγραμμα σε κλίμακα 1:500, που θεωρήθηκε από τον Προϊστάμενο της Δ/νσης Τοπογραφικών Εφαρμογών με την 21388/1998 πράξη του και που αντίτυπό του σε φωτοσμίκρυνση δημοσιεύεται με το παρόν διάταγμα.

Άρθρο 2

Στο πρόσωπο των οικοπέδων οικοδομημένων ή μη, που βρίσκονται στον κατά το προηγούμενο άρθρο οικοδομήσιμο χώρο, επιβάλλεται προκήπιο πλάτους τεσσάρων (4) μέτρων, όπως φαίνεται στο διάγραμμα του άρθρου 1.

Άρθρο 3

Η ισχύς του παρόντος διατάγματος αρχίζει από τη δημοσίευσή του στην Εφημερίδα της Κυβερνήσεως.

Στον Υπουργό Περιβάλλοντος Χωροταξίας και Δημοσίων Έργων αναθέτουμε τη δημοσίευση και εκτέλεση του παρόντος διατάγματος.

Αθήνα, 4 Σεπτεμβρίου 1998

Ο ΠΡΟΕΔΡΟΣ ΤΗΣ ΔΗΜΟΚΡΑΤΙΑΣ

ΚΩΝΣΤΑΝΤΙΝΟΣ ΣΤΕΦΑΝΟΠΟΥΛΟΣ


Ο ΥΠΟΥΡΓΟΣ

ΠΕΡΙΒΑΛΛΟΝΤΟΣ, ΧΩΡΟΤΑΞΙΑΣ ΚΑΙ ΔΗΜΟΣΙΩΝ ΕΡΓΩΝ

ΚΩΣΤΑΣ ΛΑΛΙΩΤΗΣ

ΣΑΡΩΝΙΣ ΑΝΑΒΥΣΣΟΥ ΑΤΤΙΚΗΣ

Κλίμαξ 1:500

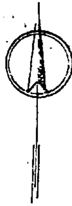

ΕΓΚΡΙΘΗ ΔΙΑ ΤΟΥ ΑΠΟ [illegible]
ΔΗΜΟΣΙΕΥΘΕΝΤΟΣ ΕΙΣ ΤΟ ΥΠ' ΑΡ. [illegible]
ΤΕΥΧ. ΤΗΣ ΕΦΗΜ. ΤΗΣ ΚΥΒΕΡΝΗΣΕΩΣ [illegible]

53 54 55 56 57 58 59 60 61


Χώρος δι' ανέγερσιν Εκκλησίας

ΥΠΟΥΡΓΕΙΟΝ ΔΗΜΟΣΙΩΝ ΕΡΓΩΝ

1972

Ι. ΒΑΣΙΛΕΙΟΥ

(22)

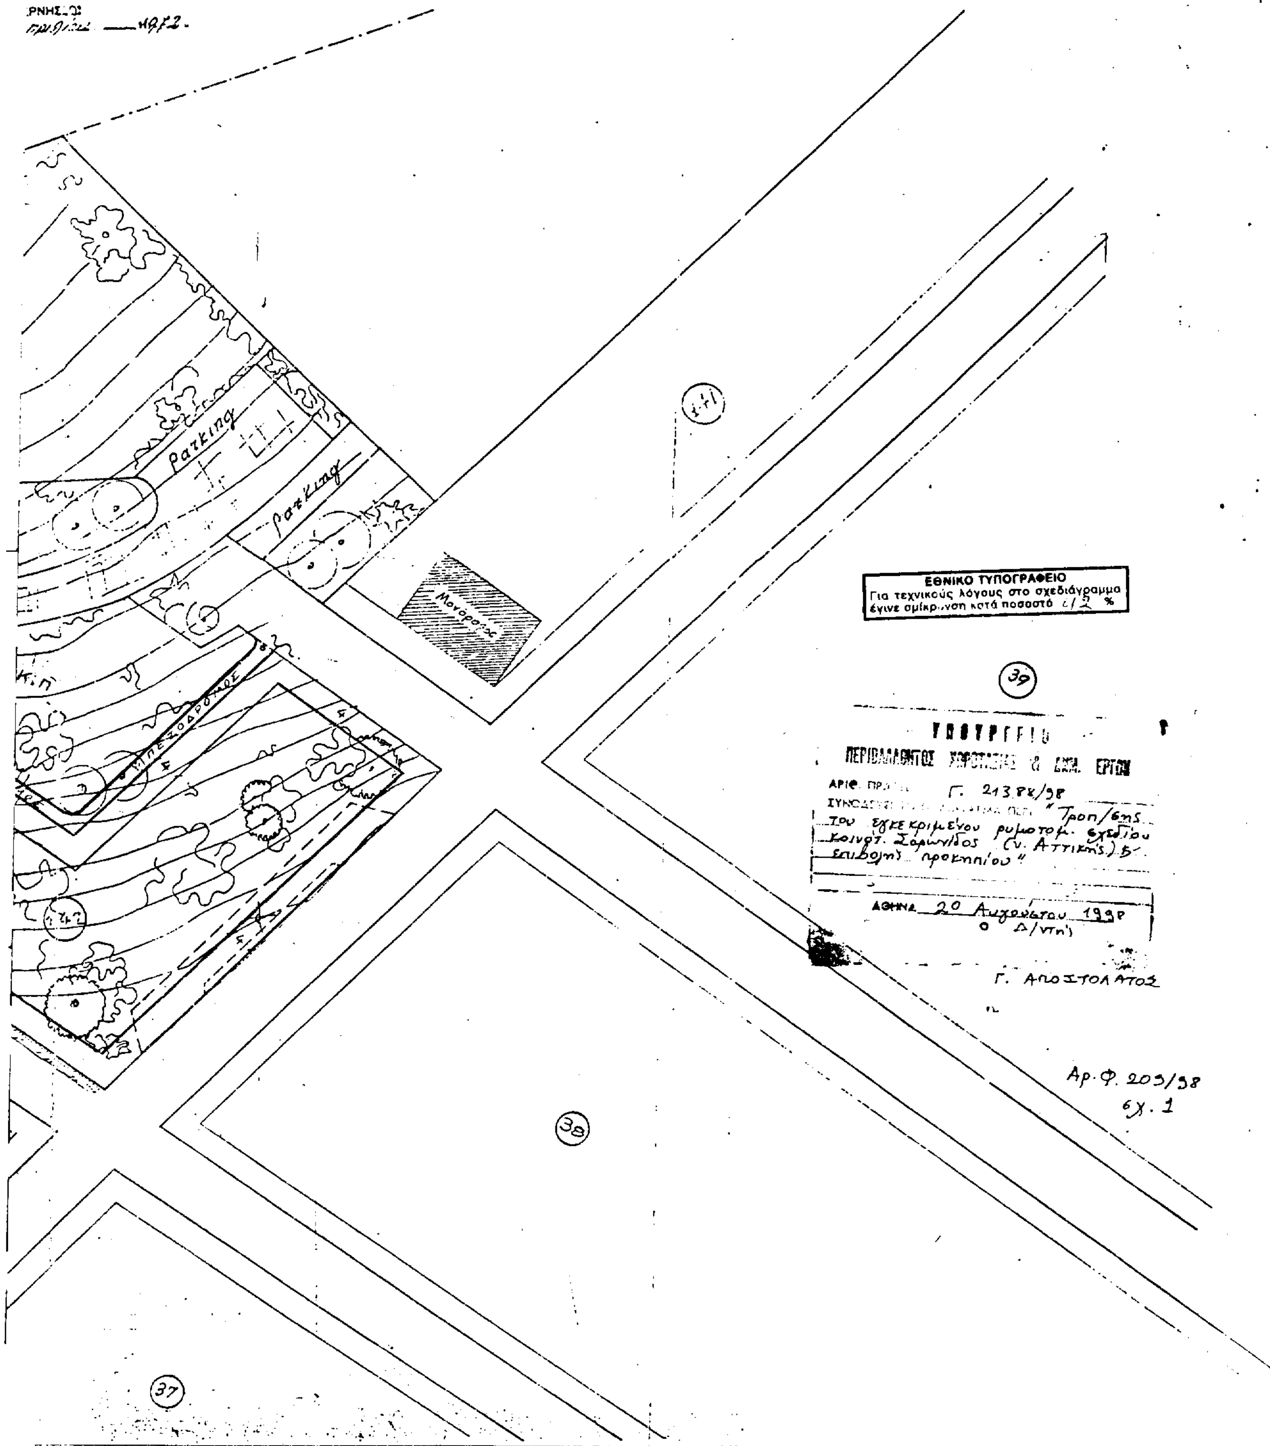
14/Γ
ΔΙΑΤΑΓΜΑΤΟΣ
ΦΥΛΛΟΝ ΤΟΥ Δ' ΤΕΥΧ
86
1972
parking
parking
Μονόροφος
πεζόδρομος
141
39
38
37
142
ΕΘΝΙΚΟ ΤΥΠΟΓΡΑΦΕΙΟ
Για τεχνικούς λόγους στο σχεδιάγραμμα έγινε σμίκρυνση κατά ποσοστό
ΠΕΡΙΒΑΛΛΟΝΤΟΣ ΕΡΓΩΝ
ΑΡΙΘ.
Γ. 213.88/98
"Τροπ/σης του εγκεκριμένου ρυμοτομ. σχεδίου κοινοτ. Σαρωνίδος (ν. Αττικής) 5ο επιβολής προκηπίου"
ΑΘΗΝΑ 20 Αυγούστου 1998
Ο Δ/ντής
Γ. ΑΠΟΣΤΟΛΑΤΟΣ
Αρ.Φ. 205/98
σχ. 1

ΑΠΟΦΑΣΕΙΣ

Αριθ. 24377/5444 (4)

Αναστολή χορήγησης οικοδομικών αδειών και εκτέλεσης οικοδομικών εργασιών στην εντός του εγκεκριμένου ρυμοτομικού σχεδίου περιοχή του δήμου Χαλανδρίου (Ν. Αττικής).

Ο ΥΠΟΥΡΓΟΣ ΠΕΡΙΒΑΛΛΟΝΤΟΣ, ΧΩΡΟΤΑΞΙΑΣ ΚΑΙ ΔΗΜ. ΕΡΓΩΝ

Έχοντας υπόψη:

1. Τις διατάξεις των άρθρων 8 και 85 Α του από 17.7.1923 Ν. Δ/τος «Περί σχεδίων πόλεων κ.λ.π.» (Α' 228), όπως μεταγενέστερα τροποποιήθηκαν και συμπληρώθηκαν.

2. Τις διατάξεις του άρθρου 99 παρ. 3 του Ν. 1892/1990 «Για τον εκσυγχρονισμό και την ανάπτυξη και άλλες διατάξεις» (Α' 101), που αντικαταστάθηκε με την παρ. 2 του άρθρου 7 του Ν. 2052/1992 «Μέτρα για την αντιμετώπιση του νέφους και πολεοδομικές ρυθμίσεις» (Α' 94) και την παρ. 22 του άρθρου 3 του Ν. 2242/94 «Πολεοδόμηση περιοχών δεύτερης κατοικίας σε Ζώνες Οικιστικού Ελέγχου προστασία φυσικού και δομημένου Περιβάλλοντος και άλλες διατάξεις» (Α' 162).

3. Τις διατάξεις του άρθρου 29Α του Ν. 1558/1985 «Κυβέρνηση και Κυβερνητικά Όργανα» (Α' 137) που προστέθηκε με το άρθρο 27 του Ν. 2081/1992 (Α' 154) και αντικαταστάθηκε με την παρ. 2α του άρθρου 1 του Ν. 2469/1997 (Α' 38).

4. Τις διατάξεις της παρ. 5 του άρθρου 12 του Ν. 1647/1986 «Οργανισμός Κτηματολογίου και Χαρτογραφήσεων Ελλάδας (ΟΚΧΕ) και άλλες σχετικές διατάξεις» (Α' 141).

5. Τις διατάξεις της παρ. Β του άρθρου 1 του Π. Δ/τος 28/1993 «Καθορισμός αρμοδιοτήτων που διατηρούνται από τον Υπουργό και τις Περιφερειακές Υπηρεσίες διανομαρχιακού επιπέδου του Υπουργείου Περιβάλλοντος, Χωροταξίας και Δημοσίων Έργων (Α' 9).

6. Την 140/98 γνωμοδότηση του Δημοτικού Συμβουλίου Χαλανδρίου.

7. Το 94/24.7.98 υπηρεσιακό σημείωμα της Δ/νσης Πολεοδομικού Σχεδιασμού.

8. Το γεγονός ότι από τις κανονιστικές διατάξεις αυτής της απόφασης δεν προκαλείται δαπάνη σε βάρος του κρατικού προϋπολογισμού και του προϋπολογισμού του οικείου Ο.Τ.Α., αποφασίζουμε:

1. Αναστέλλεται για ένα (1) έτος η χορήγηση οικοδομικών αδειών και η εκτέλεση οικοδομικών εργασιών στην εντός του εγκεκριμένου ρυμοτομικού σχεδίου περιοχή του Δήμου Χαλανδρίου (Ν. Αττικής) και ειδικότερα:

α) Στα ΟΤ που έχουν πρόσωπο στη Λεωφ. Κηφισίας, σε αρ. 361, 359, 358, 351, 344α, 344, 343, 332, 331, 330, 329, 3, 2, 1, 362α, 366, 367α, 370, 377, 378, 385, 386, 393, 394, 400.

β) Στα ΟΤ. που έχουν πρόσωπο στην οδό Εθνικής Αντιστάσεως, με αρ. 362, 355, 354, 348-347, 338, 325, 191, 192, 193, 194.

γ) Στα ΟΤ. που έχουν πρόσωπο στην οδό Παπανικολή, με αρ. 328, 326, 316, 211, 210, 197, 196, 195.

2. Της αναστολής εξαιρούνται οι οικοδομικές άδειες για κτίρια κατοικίας.

Η ισχύς της παρούσας απόφασης αρχίζει από την δημοσίευσή της στην Εφημερίδα της Κυβερνήσεως.

Η παρούσα απόφαση να δημοσιευθεί στην Εφημερίδα της Κυβερνήσεως.

Αθήνα, 15 Σεπτεμβρίου 1998

Ο ΥΠΟΥΡΓΟΣ

ΚΩΣΤΑΣ ΛΑΛΙΩΤΗΣ

Αριθ. 24379/5446 (5)

Αναστολή χορήγησης οικοδομικών αδειών στις εντός του εγκεκριμένου ρυμοτομικού σχεδίου περιοχές του δήμου Ν. Ιωνίας (Ν. Αττικής).

Ο ΥΠΟΥΡΓΟΣ ΠΕΡΙΒΑΛΛΟΝΤΟΣ, ΧΩΡΟΤΑΞΙΑΣ ΚΑΙ ΔΗΜ. ΕΡΓΩΝ

Έχοντας υπόψη:

1. Τις διατάξεις των άρθρων 8 και 85 Α του από 17.7.1923 Ν. Δ/τος «Περί σχεδίων πόλεων κ.λ.π.» (Α' 228), όπως μεταγενέστερα τροποποιήθηκαν και συμπληρώθηκαν.

2. Τις διατάξεις του άρθρου 29Α του Ν. 1558/1985 «Κυβέρνηση και Κυβερνητικά Όργανα» (Α' 137) που προστέθηκε με το άρθρο 27 του Ν. 2081/1992 (Α' 154) και αντικαταστάθηκε με την παρ. 2α του άρθρου 1 του Ν. 2469/1997 (Α' 38).

3. Τις διατάξεις της παρ. 5 του άρθρου 12 του Ν. 1647/1986 «Οργανισμός Κτηματολογίου και Χαρτογραφήσεων Ελλάδας (ΟΚΧΕ) και άλλες σχετικές διατάξεις» (Α' 141).

4. Τις διατάξεις του άρθρου 99 παρ. 3 του Ν. 1892/1990 «Για τον εκσυγχρονισμό και την ανάπτυξη και άλλες διατάξεις» (Α' 101), που αντικαταστάθηκε με την παρ. 2 του άρθρου 7 του Ν. 2052/1992 «Μέτρα για την αντιμετώπιση του νέφους και πολεοδομικές ρυθμίσεις» (Α' 94)

5. Τις διατάξεις της παρ. Β του άρθρου 1 του Π. Δ/τος 28/28.1.1993 «Καθορισμός αρμοδιοτήτων που διατηρούνται από τον Υπουργό και τις Περιφερειακές Υπηρεσίες διανομαρχιακού επιπέδου του Υπουργείου Περιβάλλοντος, Χωροταξίας και Δημοσίων Έργων (Α' 9).

6. Το υπ' αριθ. 109/1998 υπηρεσιακό σημείωμα της Δ/νσης Πολεοδομικού Σχεδιασμού.

7. Το γεγονός ότι από τις κανονιστικές διατάξεις αυτής της απόφασης δεν προκαλείται δαπάνη σε βάρος του κρατικού προϋπολογισμού και του ικείου Ο.Τ.Α., αποφασίζουμε:

1. Αναστέλλεται για ένα (1) ακόμη έτος η χορήγηση οικοδομικών αδειών σε εντός του εγκεκριμένου ρυμοτομικού σχεδίου περιοχές του δήμου Νέας Ιωνίας (Ν. Αττικής), στις οποίες είχε επιβληθεί αναστολή με την 24273/4843/5.8.1997 απόφαση του Υπουργού Περιβάλλοντος, Χωροταξίας και Δημοσίων Έργων» (Δ' 724/97), όπως οι περιοχές φαίνονται περικλειόμενες με μπλέ γραμμή στο σχετικό πρωτότυπο διάγραμμα που συνοδεύει την παραπάνω απόφαση.

2. Από την παραπάνω αναστολή εξαιρούνται:

α. Η χορήγηση οικοδομικών αδειών για τις περιπτώσεις που έχει κατατεθεί πλήρης φάκελλος στην αρμόδια πολεοδομική υπηρεσία.

β. Η έκδοση οικοδομικών αδειών για χρήση αμιγούς κατοικίας σύμφωνα με το άρθρο 2 του από 23.2.1987 Π.Δ/τος (Δ' 166) και μέχρι σ.δ. δύο (2,00).

γ. Η έκδοση και η αναθεώρηση οικοδομικών αδειών για χρήση γραφείων, στα οικόπεδα που έχουν πρόσωπο στη Λεωφόρο Ηρακλείου, και βρίσκονται στις περιοχές που από το εγκεκριμένο Γενικό Πολεοδομικό σχέδιο προβλέπονται χρήσεις πολεοδομικού κέντρου.

δ. Τα οικοδομικά τετράγωνα που εμπίπτουν σε ζώνη με χρήση ΒΙΟΠΑ.

3. Η ισχύς της παρούσας απόφασης αρχίζει από την δημοσίευσή της στην Εφημερίδα της Κυβερνήσεως.

Η παρούσα απόφαση να δημοσιευθεί στην Εφημερίδα της Κυβερνήσεως.

Αθήνα, 15 Σεπτεμβρίου 1998

Ο ΥΠΟΥΡΓΟΣ

ΚΩΣΤΑΣ ΛΑΛΙΩΤΗΣ

Αριθ. 9371/3300 (6)

Αναστολή έκδοσης οικοδομικών αδειώνστην περιοχή «Παραλίας» Δήμου Καλυβίων - Θορικού).

Ο ΝΟΜΑΡΧΗΣ ΑΝΑΤ. ΑΤΤΙΚΗΣ

Έχοντας υπόψη:

1. Τις διατάξεις του από 17.7.23 Ν.Δ. «περί σχεδίων πόλεων και κωμών του Κράτους» όπως τροποποιήθηκε και συμπληρώθηκε μεταγενέστερα.

2. Τις διατάξεις του Ν. 2218/94 «Ίδρυση Νομαρχιακής Αυτοδιοίκησης, τροποποίηση διατάξεων για την Πρωτοβάθμια Αυτ/ση και την Περιφέρεια και άλλες διατάξεις (ΦΕΚ 90/τ. Α/13.6.94) και τις όμοιες του Ν. 2240/94 συμπλήρωση διατάξεων για την Νομαρχιακή Αυτ/ση και άλλες διατάξεις (ΦΕΚ 133/Α/16.9.94) με τις οποίες ιδρύθηκαν οι Νομαρχιακές Αυτ/σεις.

3. Τον ισχύοντα οργανισμό εσωτερικής λειτουργίας των Υπηρεσιών της Νομαρχιακής Αυτ/σης Ανατ. Αττικής (ΦΕΚ 400Β/95).

4. Τις διατάξεις του Α.Ν. 314/68, όπως τροποποιήθηκαν και συμπληρώθηκαν με το Ν.Δ. 1018/71.

5. Τις διατάξεις του Π. Δ. 183 ΦΕΚ 70Α/86 περί εγκρίσεως τροποποιήσεων σχεδίων πόλεως.

6. Την υπ' αριθμ. 204/98 απόφαση του Δημοτικού Συμβουλίου Καλυβίων.

7. Το πρακτικό 5 της 23ης Συνεδρίας της 30.7.1998 του ΣΧΟΠΝΑΛ.

8. Τις διατάξεις του άρθ. 29α του Ν. 1558/85, όπως τροποποιήθηκε με το άρθρο 27 του Ν. 2081/92 (ΦΕΚ 154α) και το γεγονός ότι από τις διατάξεις αυτής της απόφασης δεν προκαλείται δαπάνη εις βάρος του Δημοτικού Προϋπολογισμού, αποφασίζουμε:

Αναστέλλεται η έκδοση οικοδομικών αδειών στα οικόπεδα που έχουν πρόσωπο στην Επαρχιακή οδό Καλυβίων, εντός του εγκεκριμένου ρυμοτομικού σχείου «Παραλίας» του Δήμου Καλυβίων (ΦΕΚ 723/Δ/95) για χρονική περίοδο τριών μηνών, προκειμένου στα πλαίσια της μελέτης Εφαρμογής, η οποία εκπονείται, να επιτευχθεί η εξομάλυνση της χάραξης της κεντρικής αυτής Λεωφόρου της Παραλίας Καλυβίων.

Η αναστολή θα ισχύει από την ημέρα δημοσίευσης αυτής της απόφασης στην Εφημερίδα της Κυβερνήσεως.

Η παρούσα απόφαση να δημοσιευθεί στην Εφημερίδα της Κυβερνήσεως.

Παλήνη, 16 Σεπτεμβρίου 1998

Ο Νομάρχης

ΔΗΜ. ΑΝ. ΦΡΑΓΚΟΥ

ΑΠΟ ΤΟ ΕΘΝΙΚΟ ΤΥΠΟΓΡΑΦΕΙΟ